
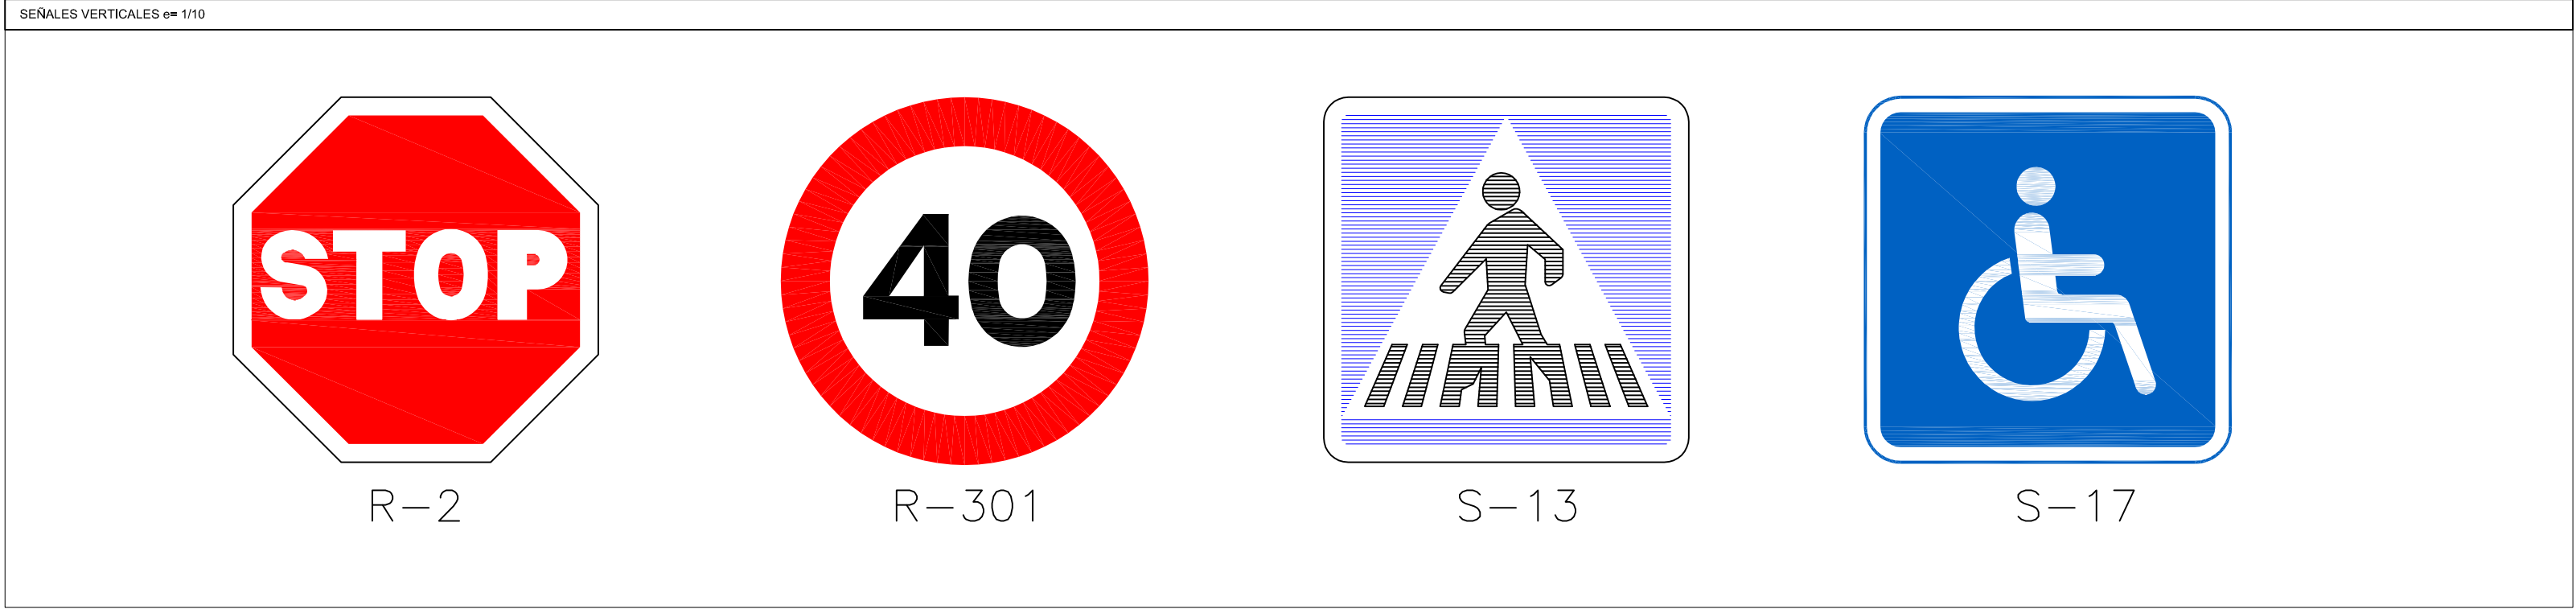
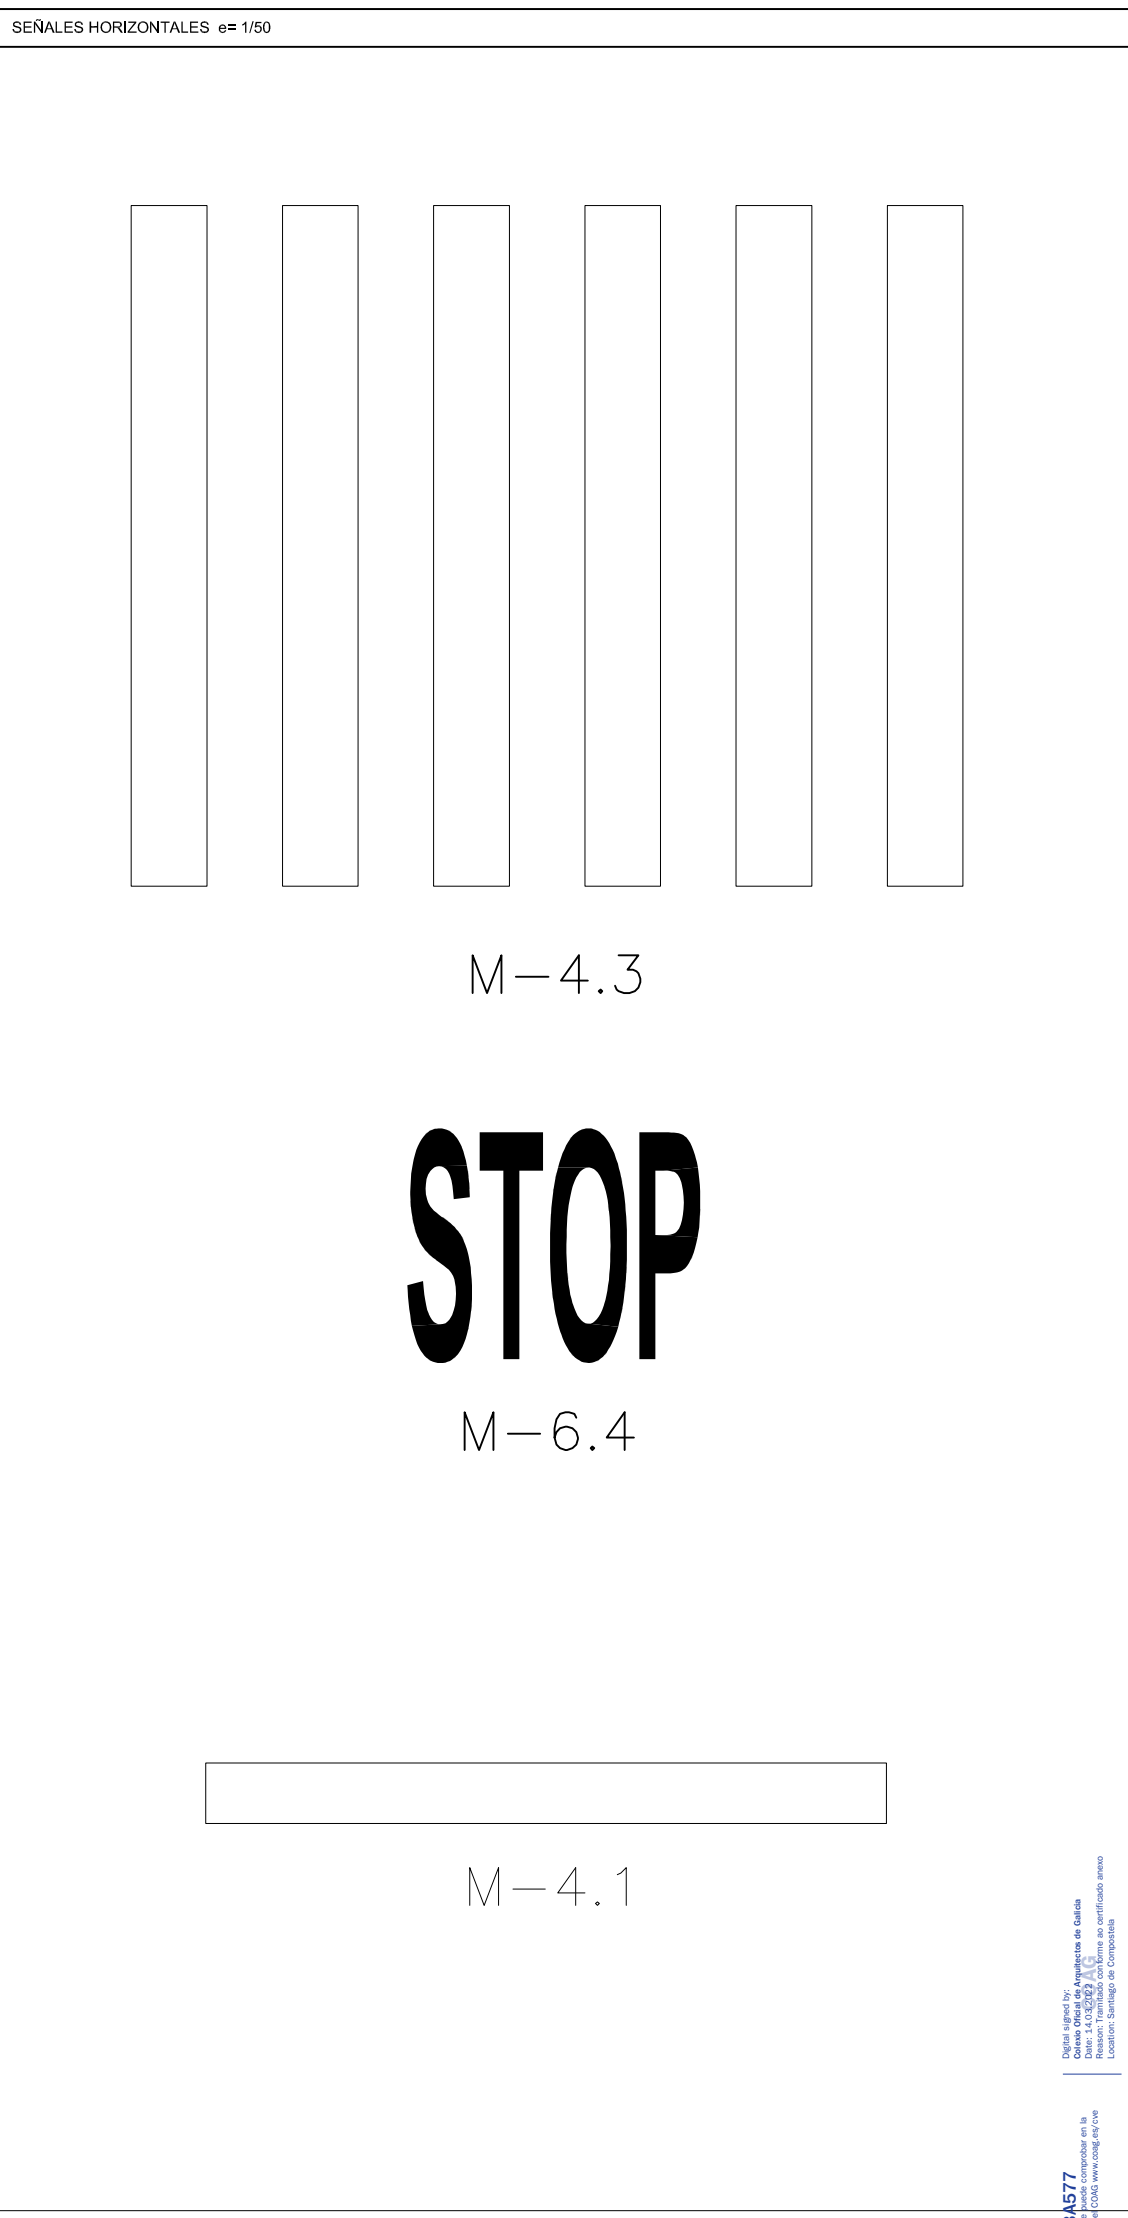


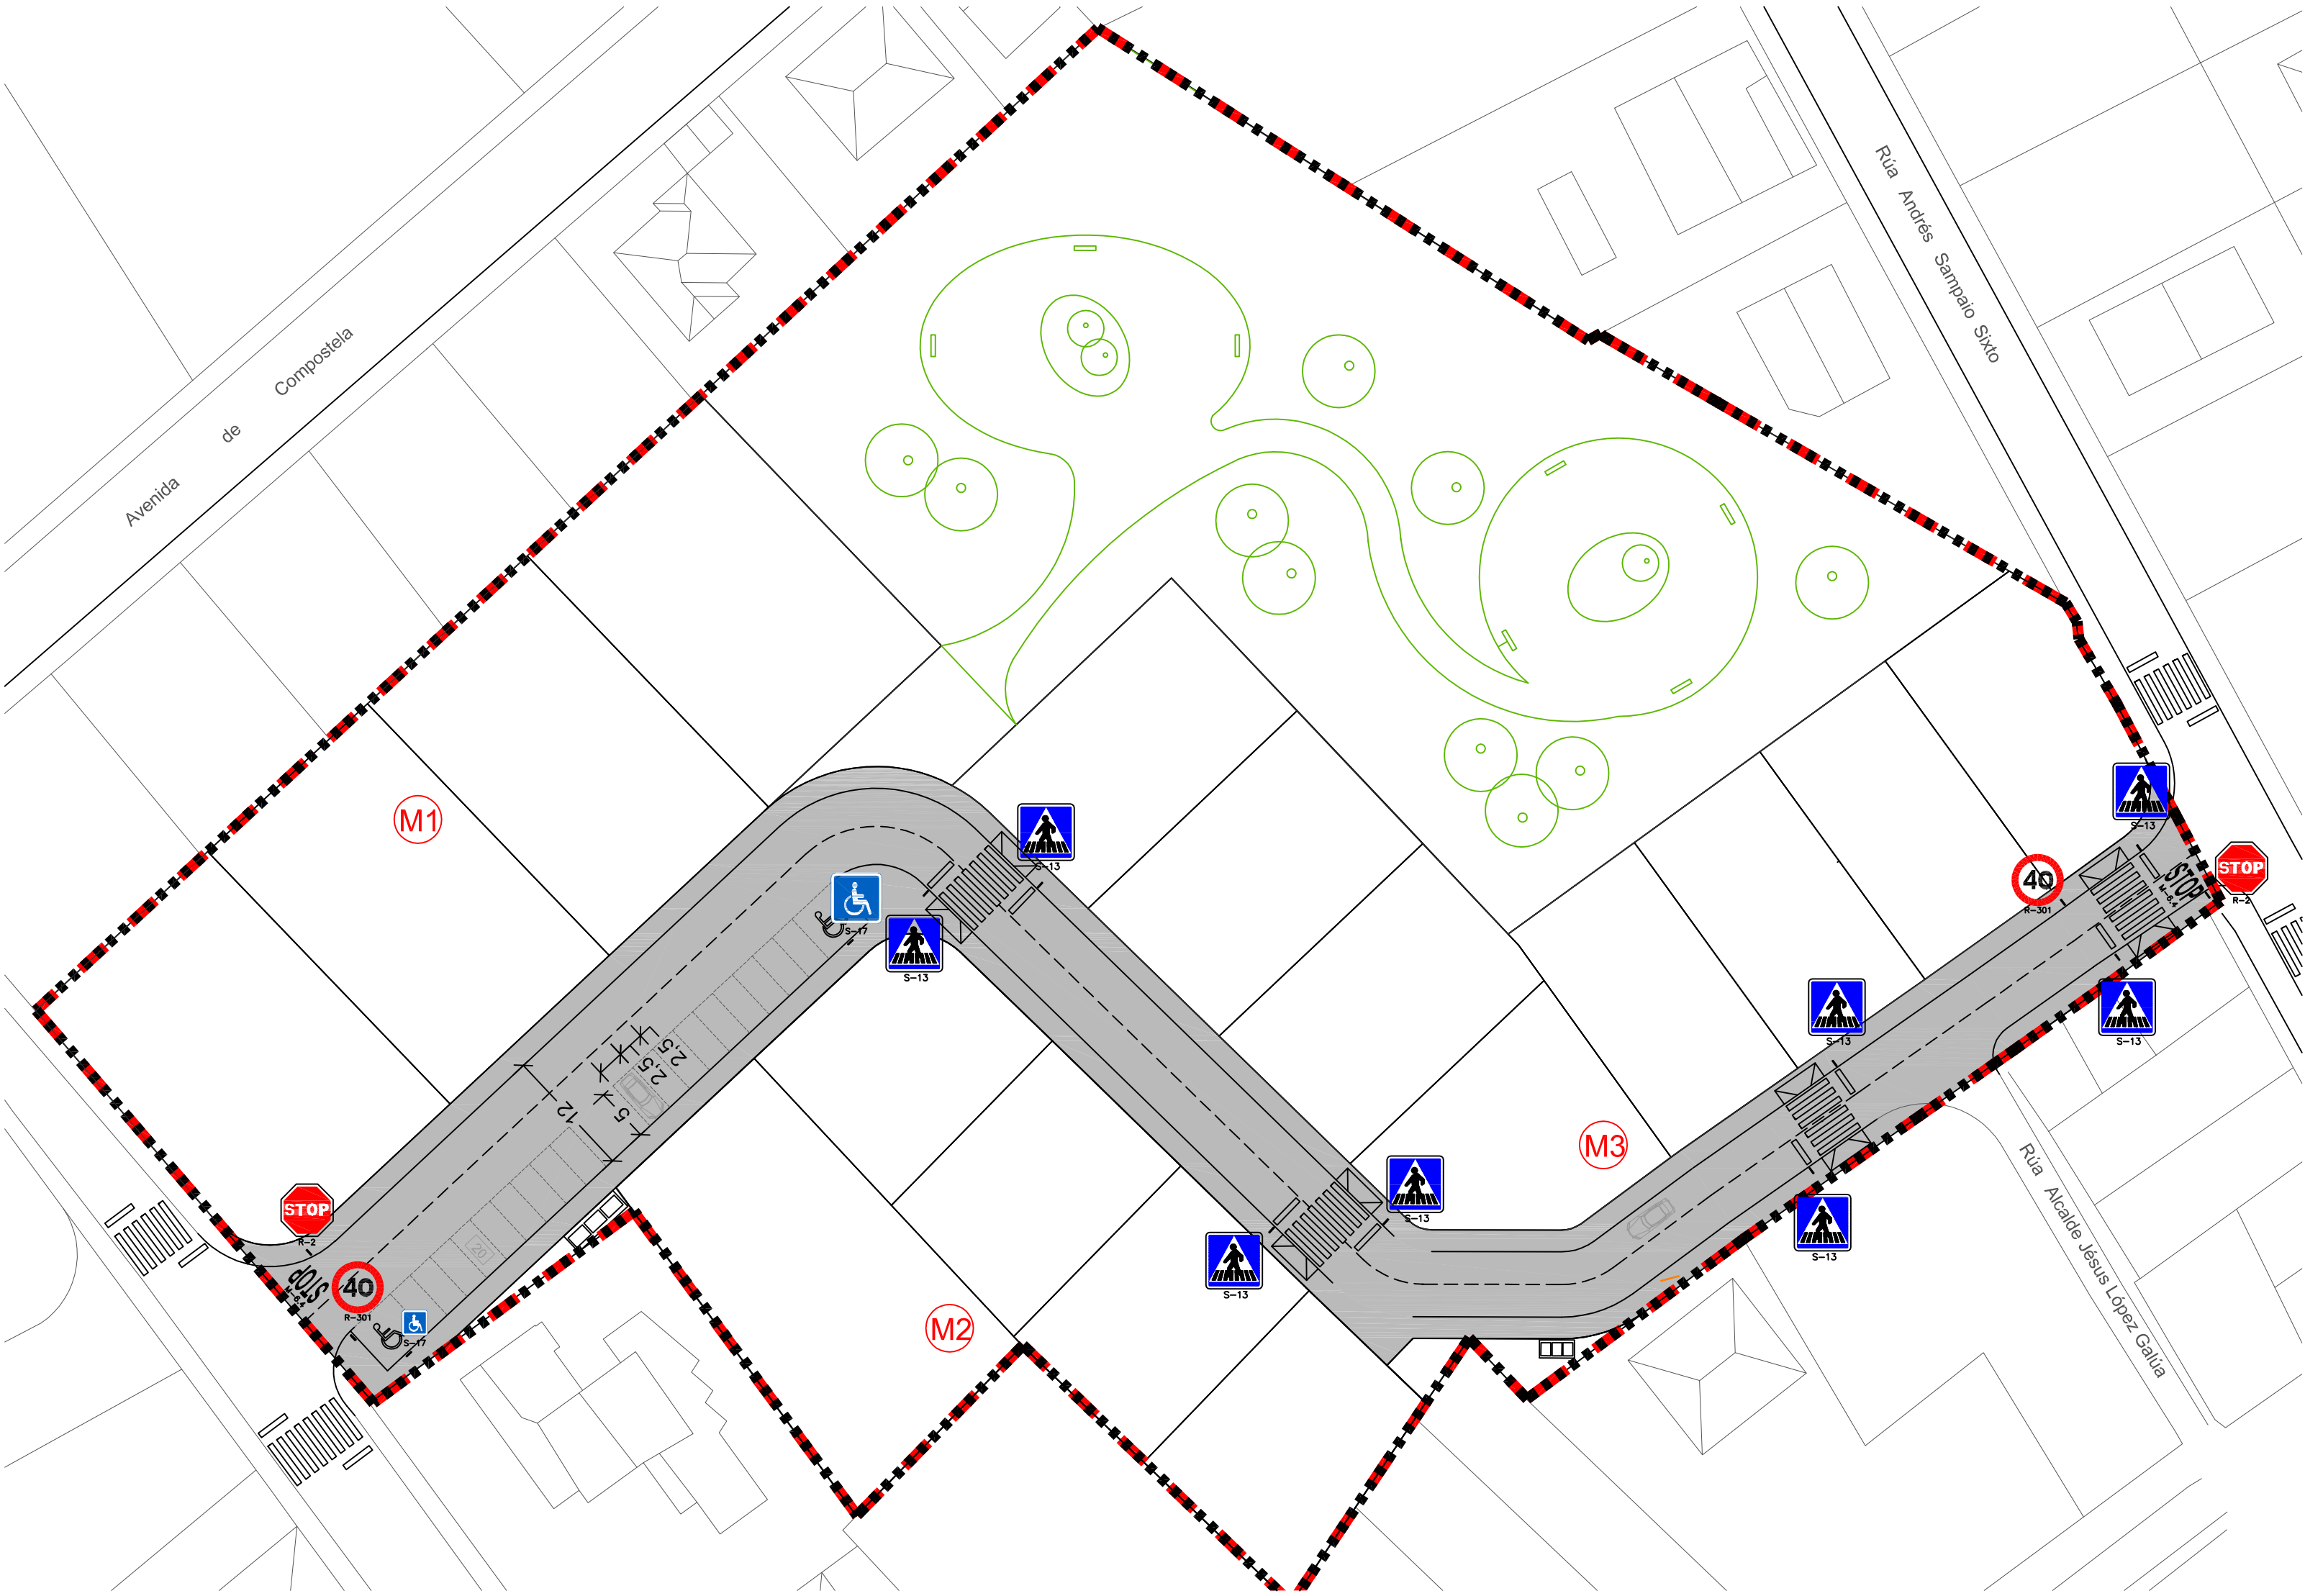

Documento sometido a Propiedad Intelectual. Reproducción total o parcial no autorizada, así como manipulación informática de cualquier tipo, salvo autorización expresa. Para su construcción es necesaria aprobación expresa firmada por el Autor del mismo.			
Encargo		PROYECTO DE URBANIZACIÓN POLÍGONO 2 - SAU 11 MELIDE	
Promotores		JUAN CARLOS CASAL VAZQUEZ - ELADIO CASAL VAZQUEZ	
Situación		MELIDE (A CORUÑA)	
Plano		SEÑALIZACIÓN VIARIO	
Doctor Arquitecto		col. 1411	
Santiago Muñiz Gómez			
Escalas		A2: 1/500	MAR-2022
Plano		I-08	

CVE: ADDC41DBA577
15174 CULLEREDO A CORUÑA (SPAIN)
Telfax: 34-617 44 70 70 smuniz@mundo-r.com
Fecha: 14/03/2022

visado
14.03.2022
14.07.39

C/ RIO TAMBRE 29, AGUAS MANSAS
15174 CULLEREDO A CORUÑA (SPAIN)
Telfax: 34-617 44 70 70 smuniz@mundo-r.com