
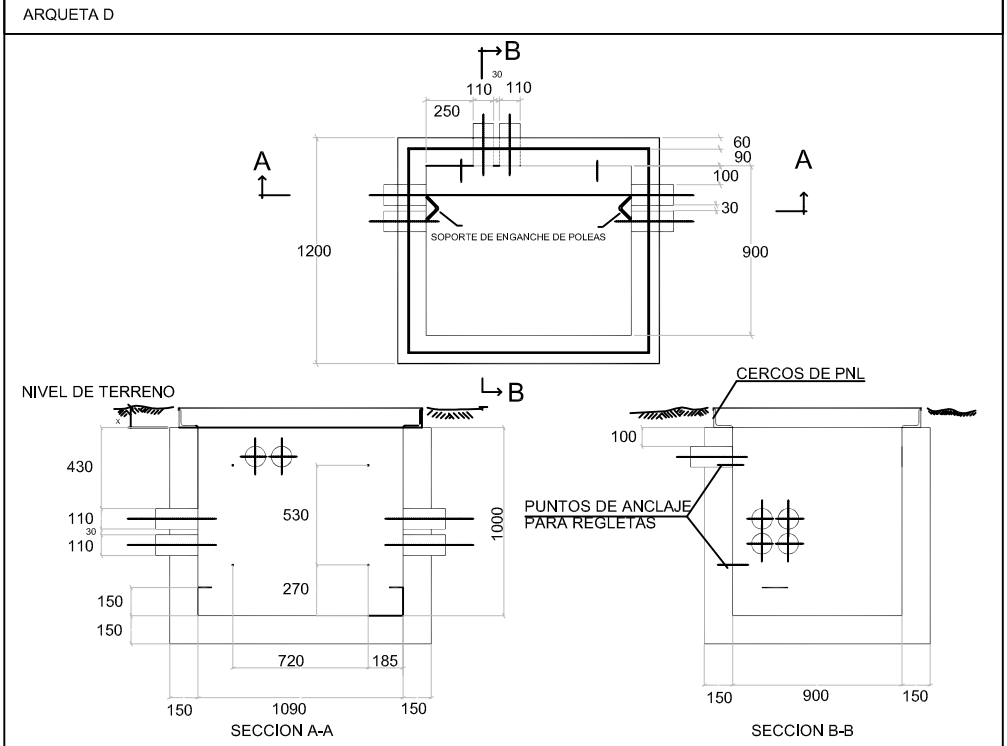
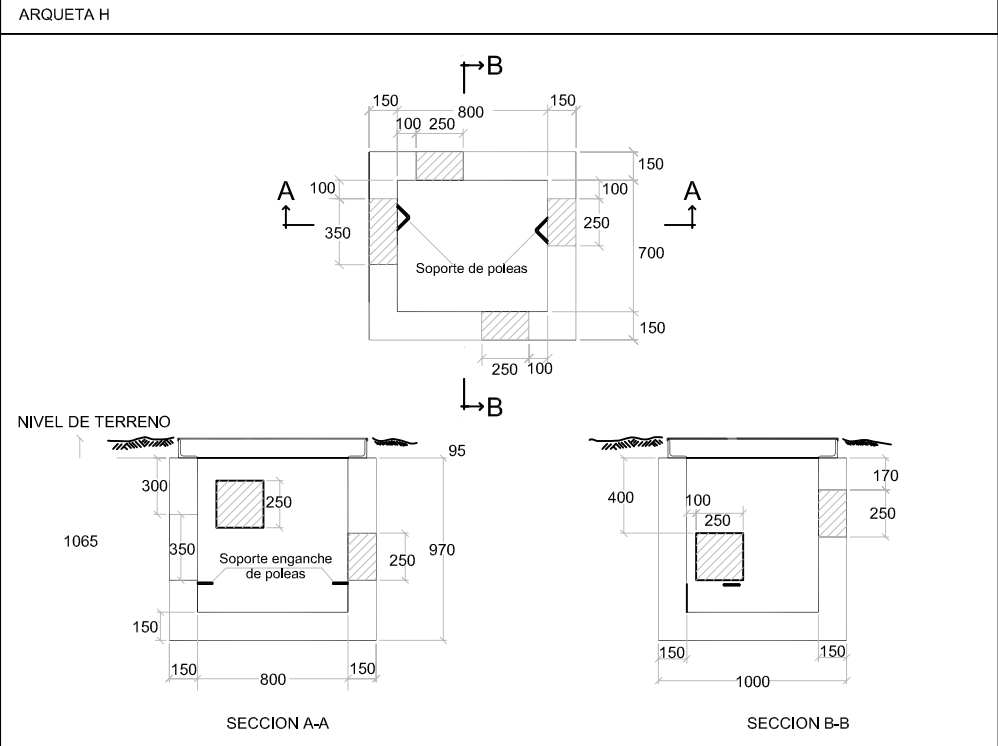
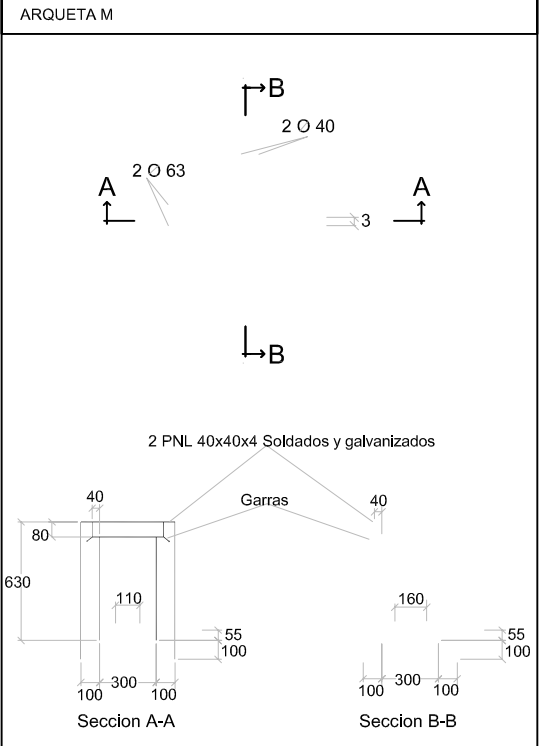
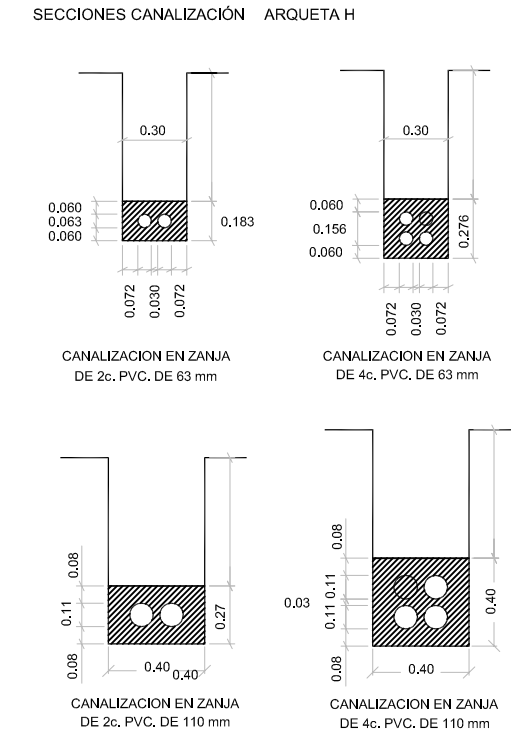
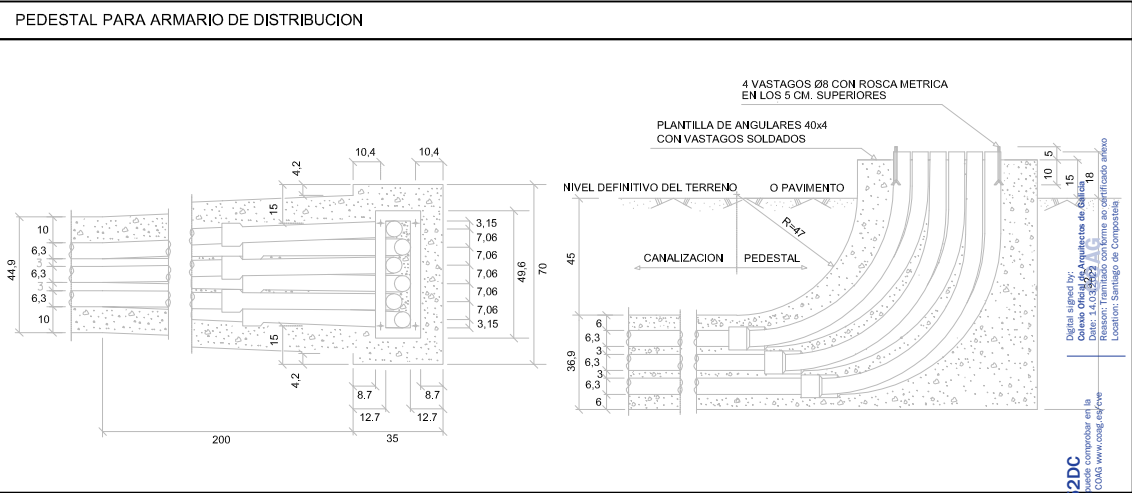


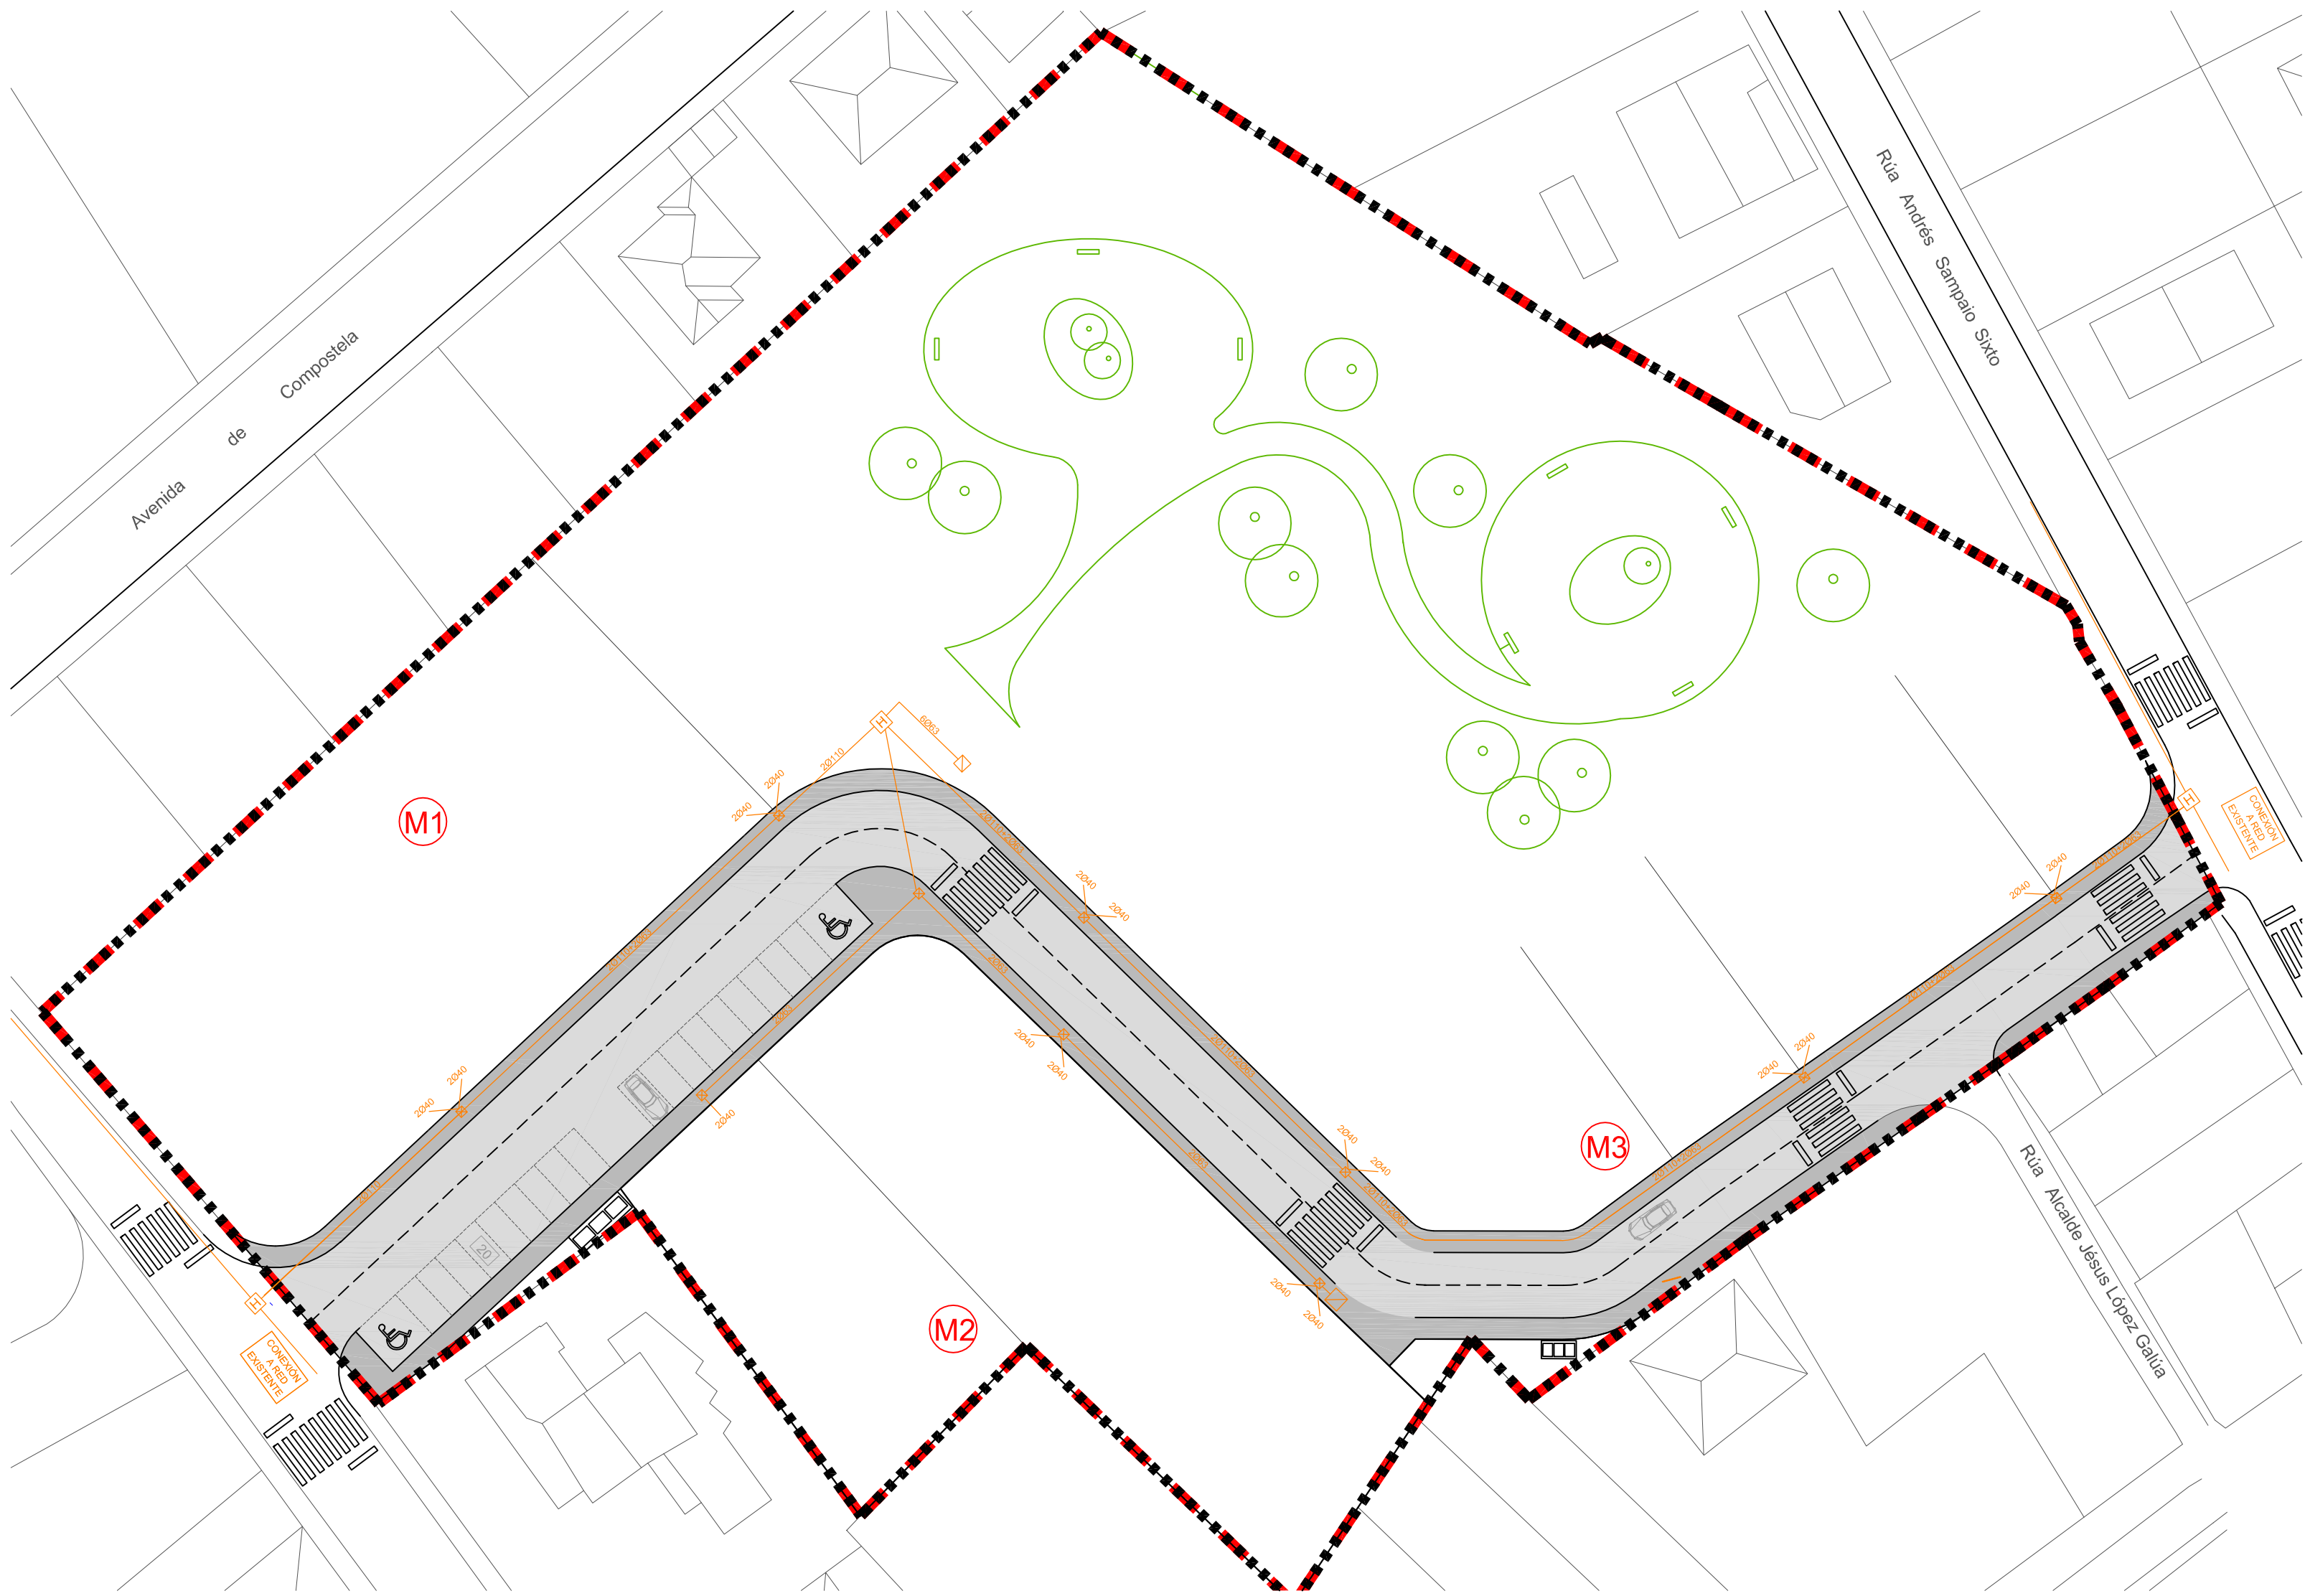

INSTALACIÓN TELECOMUNICACIONES	
	CANALIZACIÓN ENTERRADA COMPUESTA POR TUBOS CORRUGADOS
	ARMARIO DISTRIBUCIÓN
	ARQUETA TELEFONÍA M
	ARQUETA TELEFONÍA H
	PEDESTAL

NOTA: los tubos 110 serán pasantes por debajo de las arquetas de 40x40, sólo tienen acceso en arquetas tipo H

Documento sometido a Propiedad Intelectual. Reproducción total o parcial no autorizada, así como manipulación informática de cualquier tipo, salvo autorización expresa. Para su construcción es necesaria aprobación expresa firmada por el Autor del mismo.

Encargo: PROYECTO DE URBANIZACIÓN POLÍGONO 2 - SAU 11 MELIDE

Promotores: JUAN CARLOS CASAL VAZQUEZ - ELADIO CASAL VAZQUEZ

Situación: MELIDE (A CORUÑA)

Plano: INSTALACIÓN TELECOMUNICACIONES

Doctor Arquitecto: col. 1411

Santiago Muñoz Gómez

visado

C/ RIO TAMBRE 29, AGUAS MANSAS, 15174 CULLEREDO A CORUÑA (SPAIN) Tel/fax: 34-617 44 70 70 smuniz@mundo+com

ESCALAS: A2: 1/500 MAR-2022

PLANO: I-05