


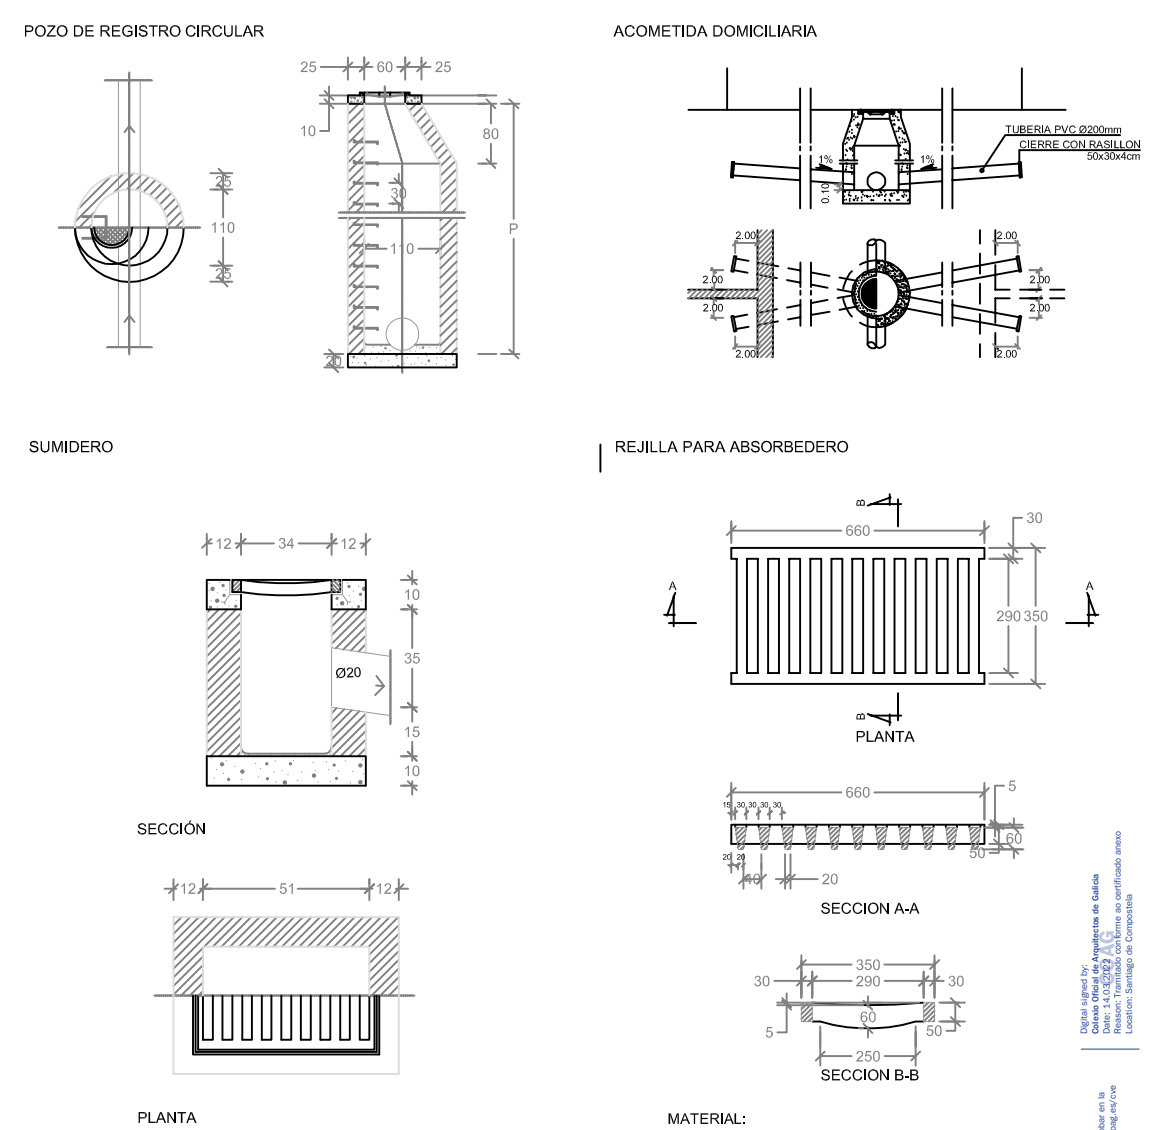


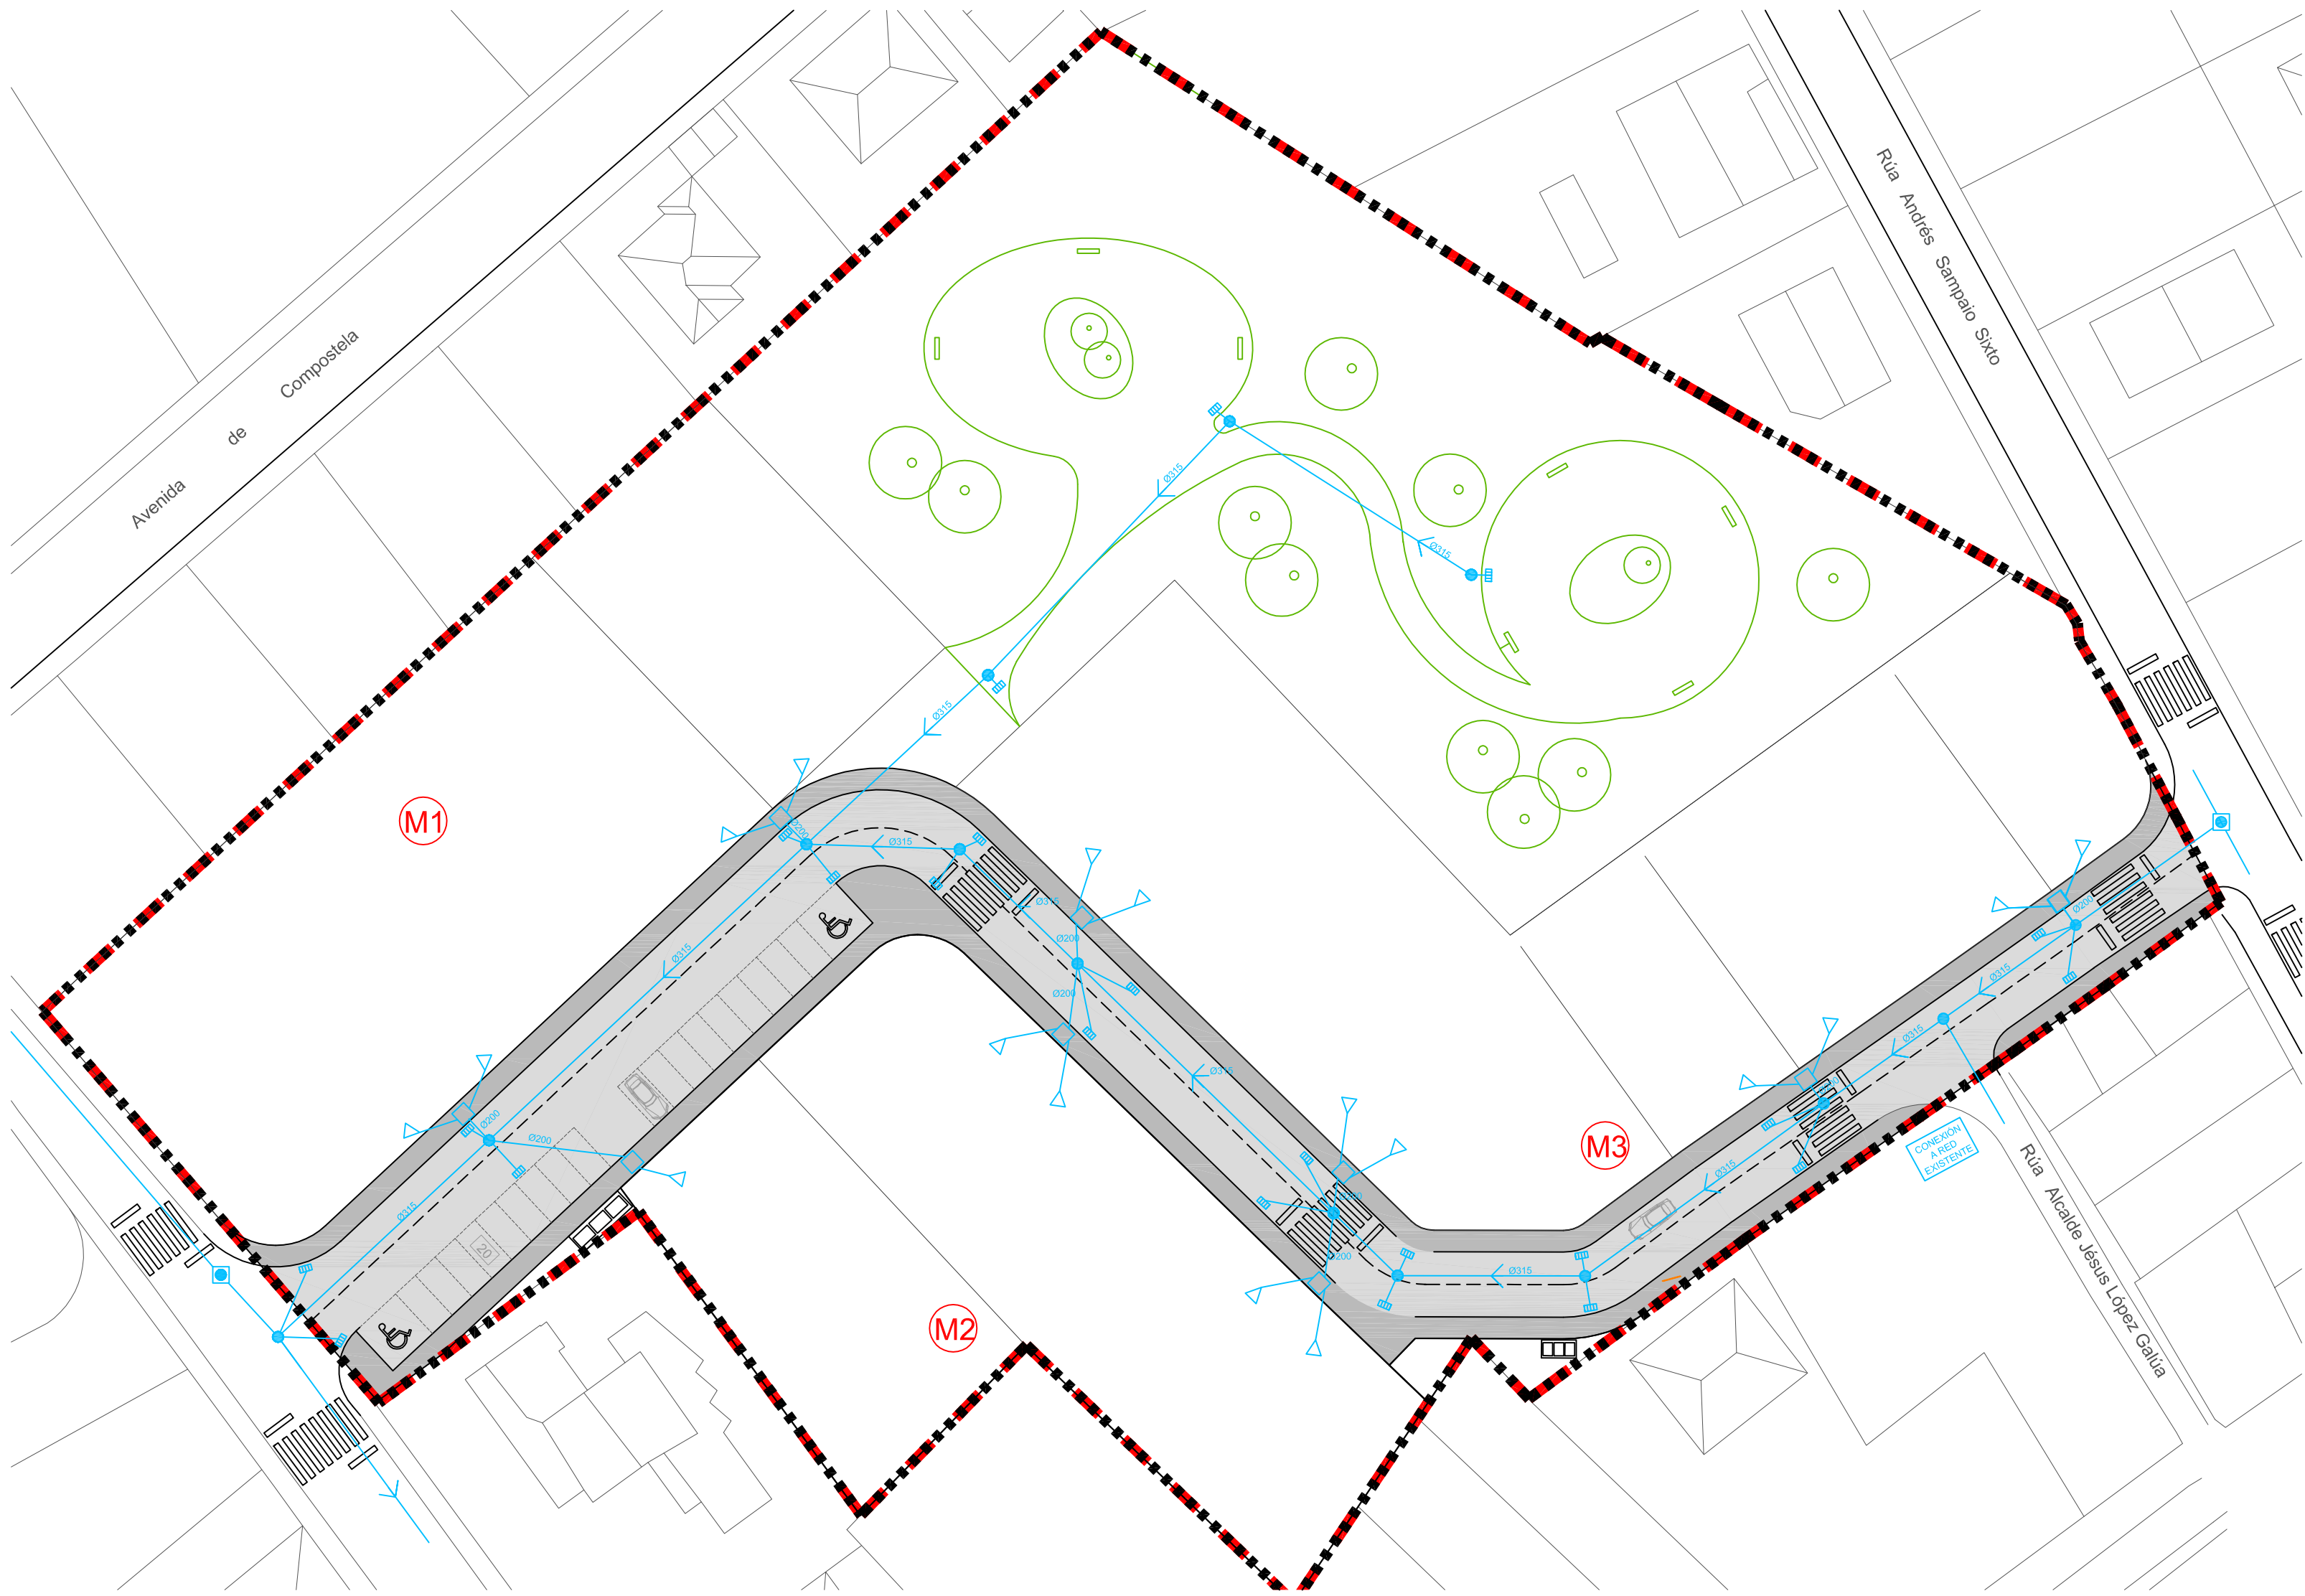


SECCION TIPO DE ZANJA PARA TUBULARES DE HORMIGON EN MASA (Ø 30 a 60 cm.) EN TERRENOS ESTABLES

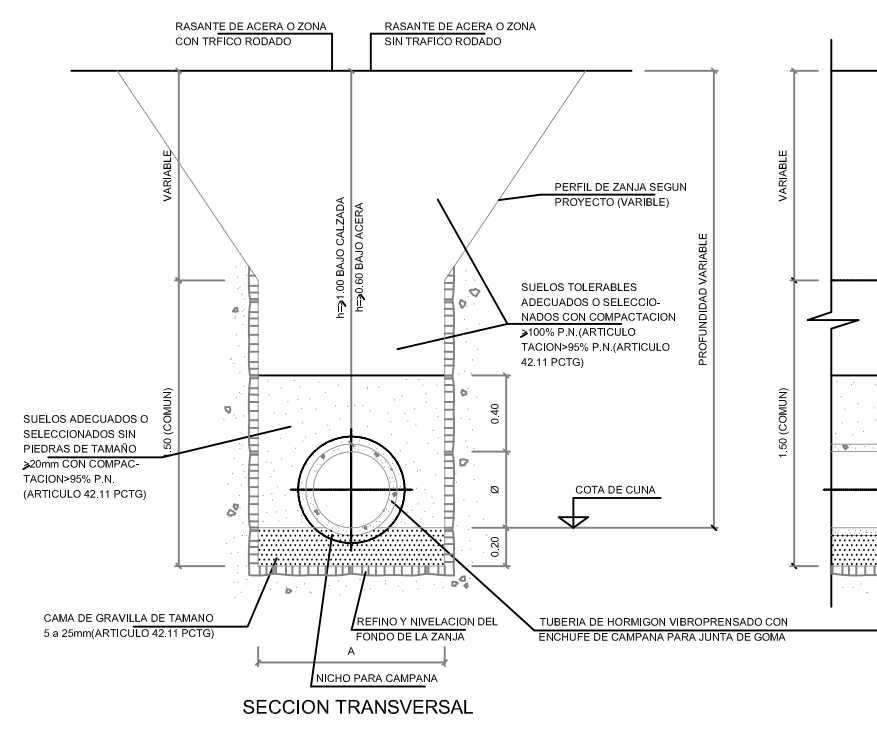


TAPA PARA POZO DE REGISTRO O ABSORBEDERO

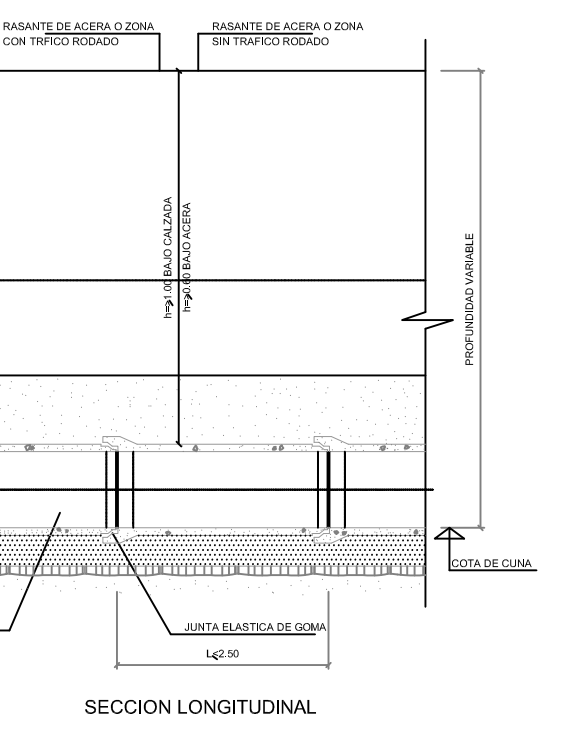


CERCO PARA POZO DE REGISTRO EN CALZADA

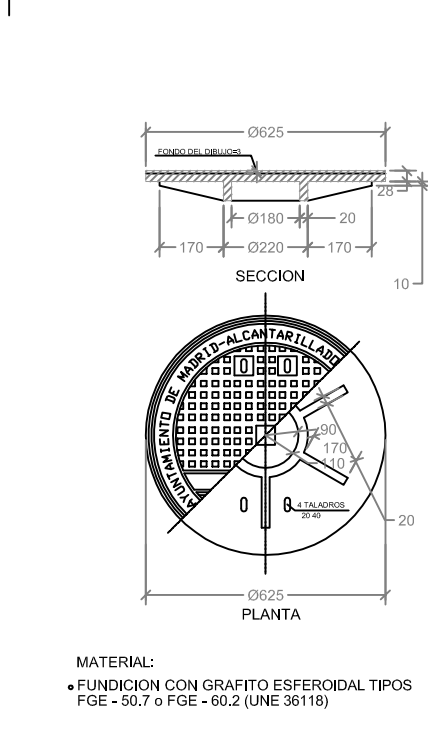

CERCO PARA POZO DE REGISTRO EN ACERA

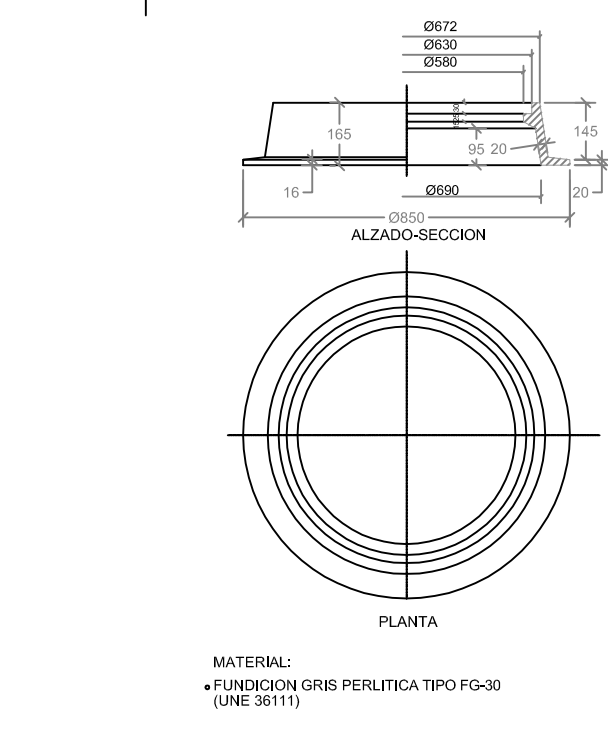

INSTALACION PLUVIALES

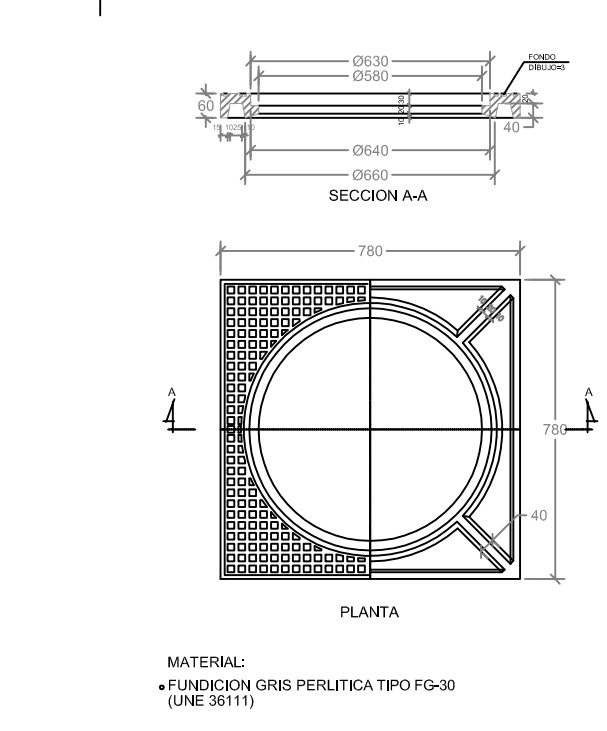

INSTALACION PLUVIALES