


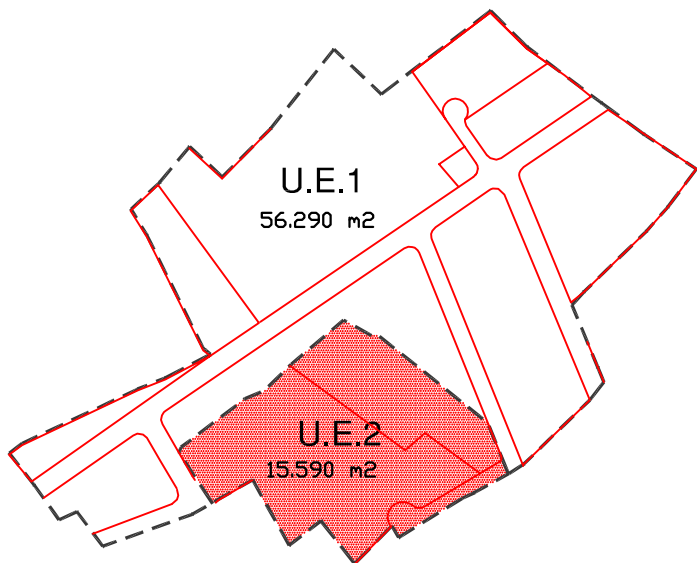


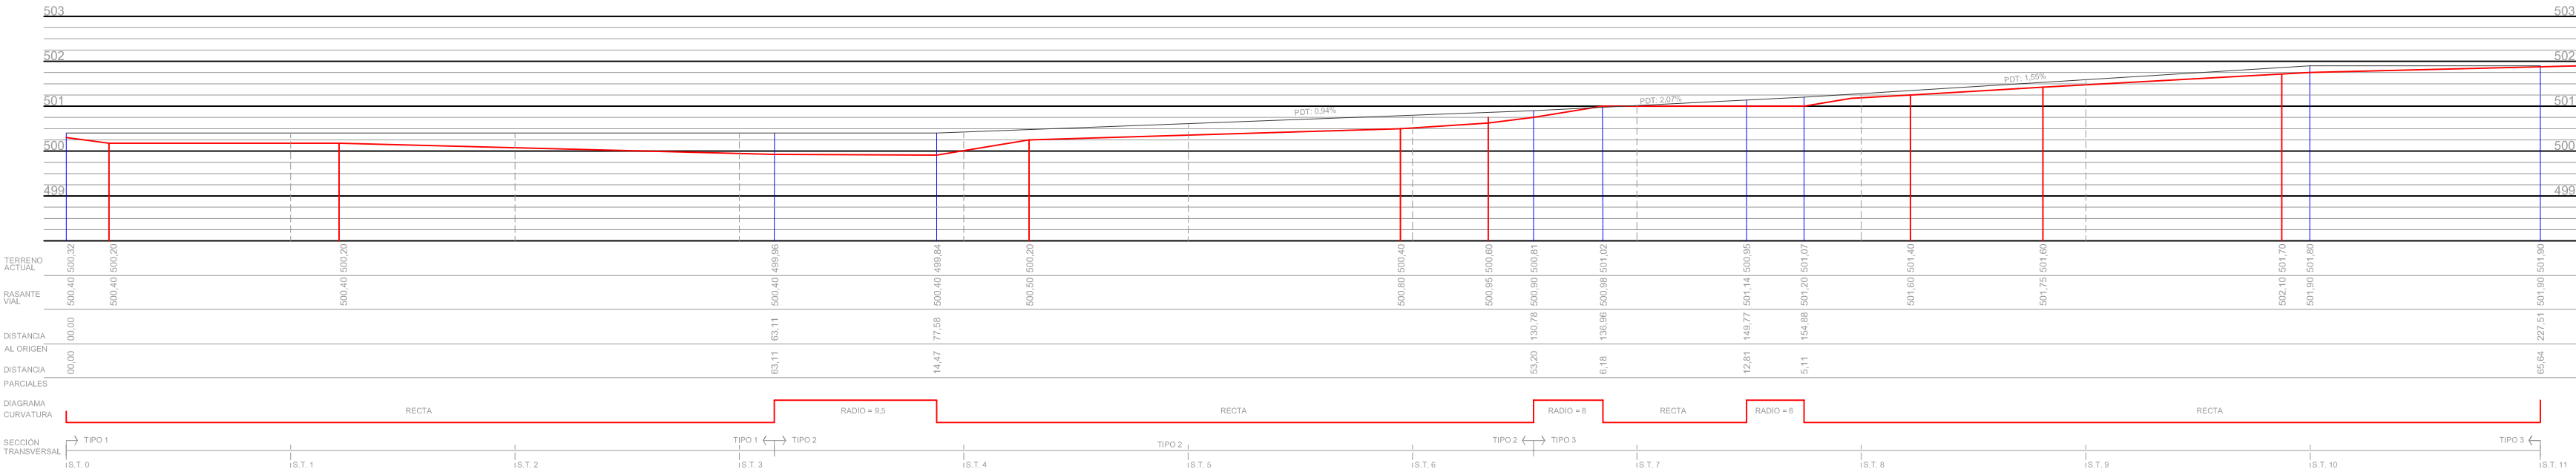


SECCION TRANSVERSAL 0

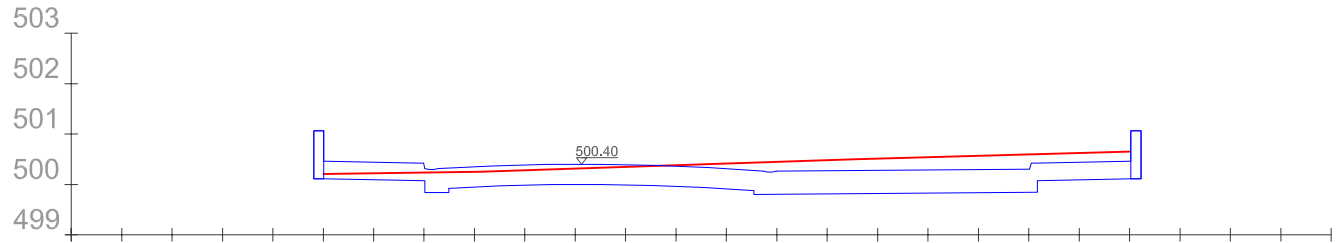


SECCION TRANSVERSAL 4

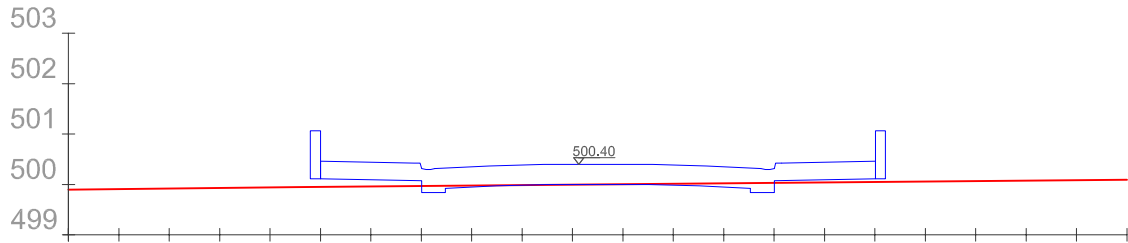


SECCION TRANSVERSAL 8

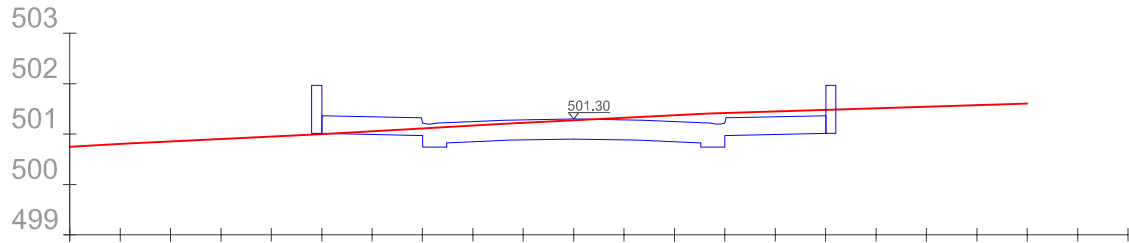


SECCION TRANSVERSAL 1

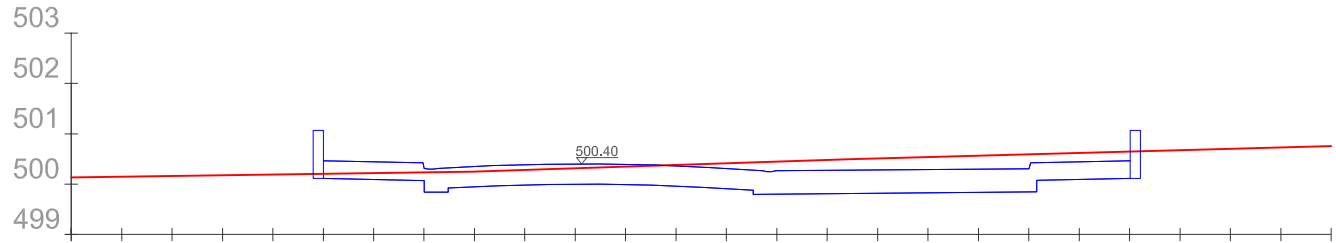


SECCION TRANSVERSAL 5

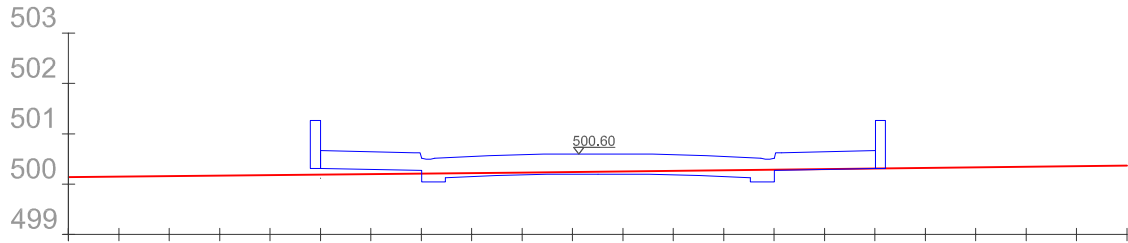


SECCION TRANSVERSAL 9

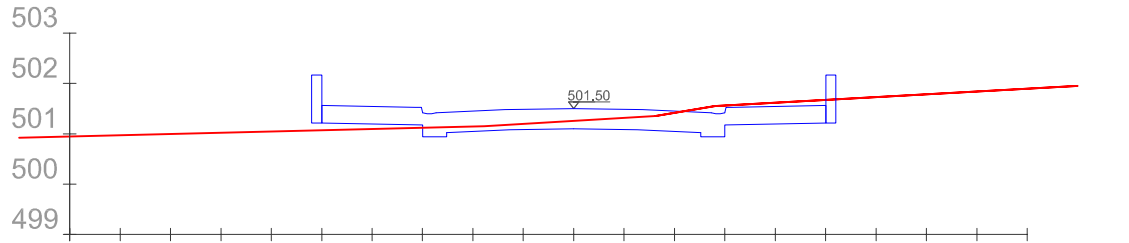


SECCION TRANSVERSAL 2

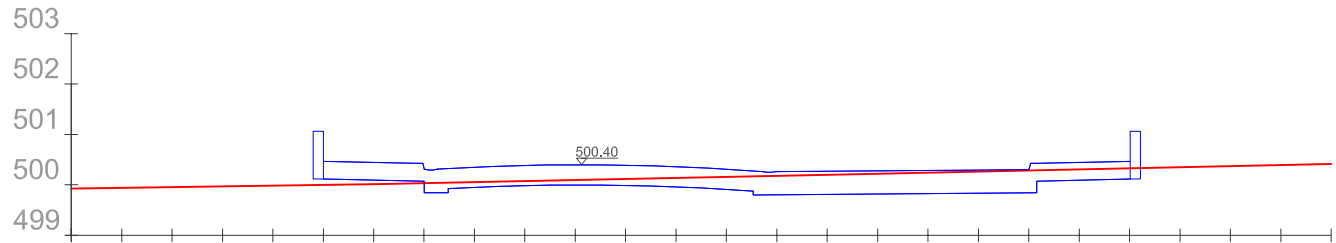


SECCION TRANSVERSAL 6

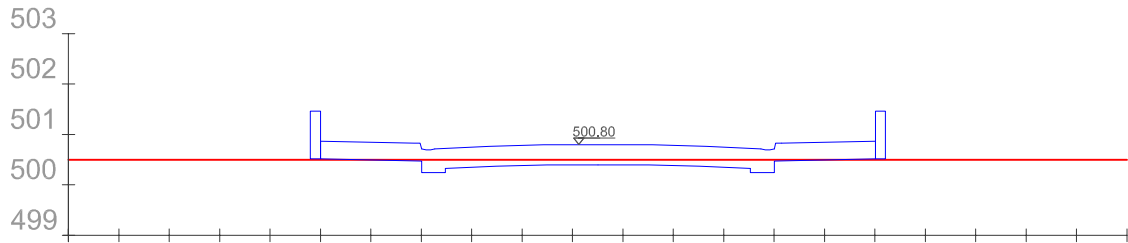


SECCION TRANSVERSAL 10

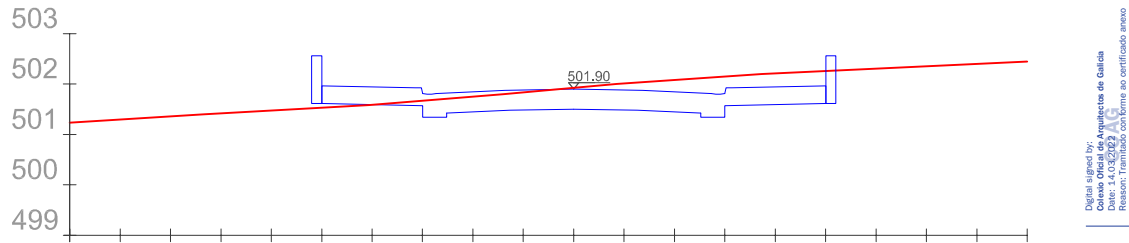


SECCION TRANSVERSAL 3

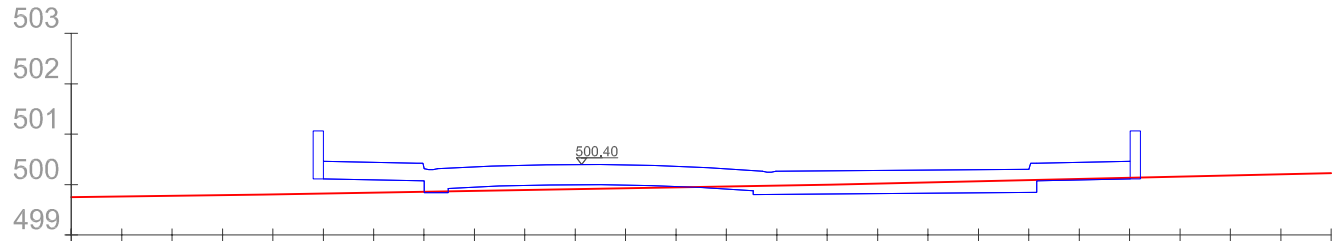

SECCION TRANSVERSAL 7

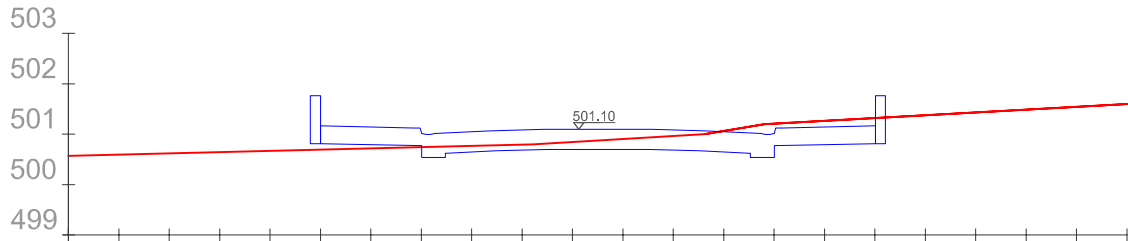

SECCION TRANSVERSAL 11

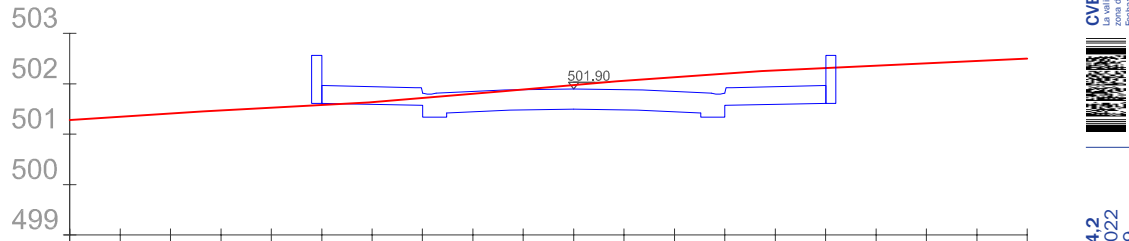

Documento sometido a Propiedad Intelectual. Reproducción total o parcial no autorizada, así como manipulación informática de cualquier tipo, salvo autorización expresa. Para su construcción es necesaria aprobación expresa firmada por el Autor del mismo.	
Encargo PROYECTO DE URBANIZACIÓN POLÍGONO 2 - SAU 11 MELIDE	visadp CONSEJO REGULADOR DE PROFESIONALES DE LA INGENIERÍA DE DISEÑO
Promotores JUAN CARLOS CASAL VAZQUEZ - ELADIO CASAL VAZQUEZ	
Situación MELIDE (A CORUÑA)	ESCALAS A2: 1/150 MAR-2022
Plano SECCIONES TRANSVERSALES	
Doctor Arquitecto col. 1411 Santiago Muñiz Gómez	PLANO 05